
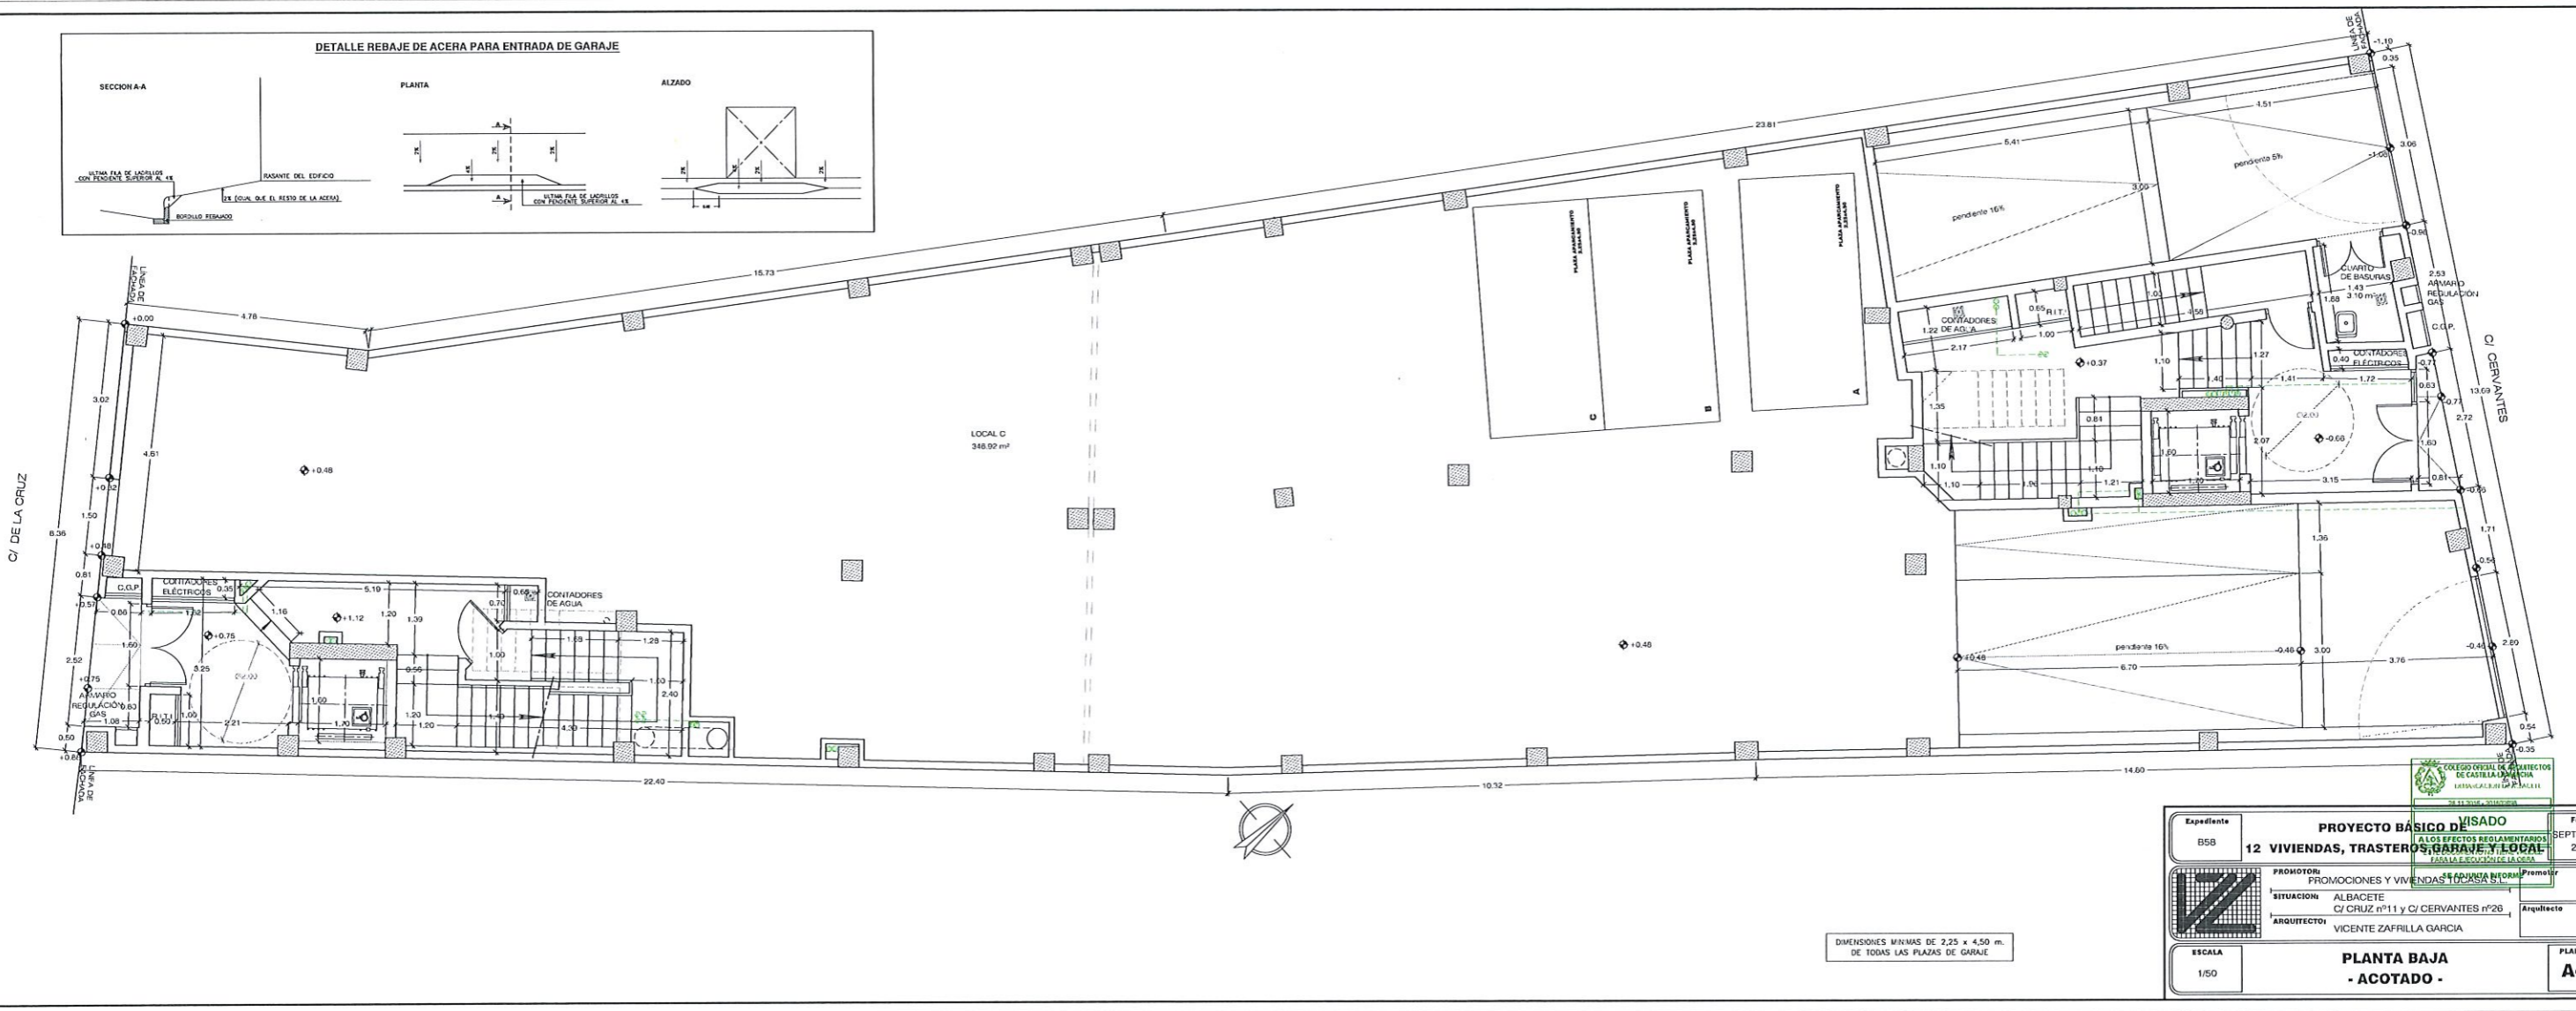


EXP. - BSB-PLANT
SEPTIEMBRE-2016 1/50

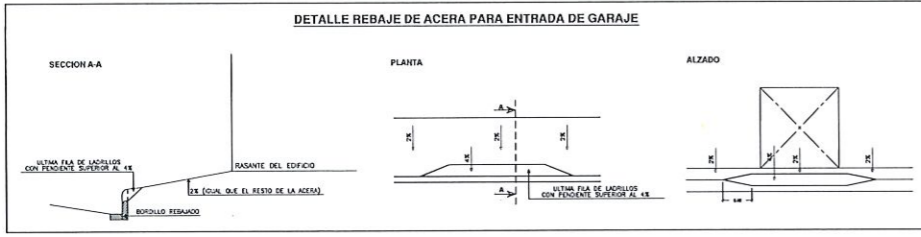

PROYECTO BASICO DE VISADO		Fecha SEPTIEMBRE 2016	
12 VIVIENDAS, TRASTEROS, GARAJES Y LOCAL		A LOS EFECTOS REGLAMENTARIOS DE CALIFICACION DE CALIDAD DE LA OBRA	
PROMOTOR: PROMOCIONES Y VIVIENDAS S.A. ADJUNTA NEORUPROMOTOR		Premotor	
SITUACION: ALBACETE CI CRUZ nº11 y CI CERVANTES nº26		Arquitecto	
ARQUITECTO: VICENTE ZAFRILLA GARCIA			
ESCALA 1/50	PLANTA BAJA - ACOTADA -		PLANO Nº 1 A-05

PROYECTO DE CALIFICACION DE CALIDAD DE LA OBRA - DOCUMENTACION DE CALIDAD - DOCUMENTACION Nº 11/2016 (según Norma RD 1393/2007)