



ESCALA GRAFICA 1/75

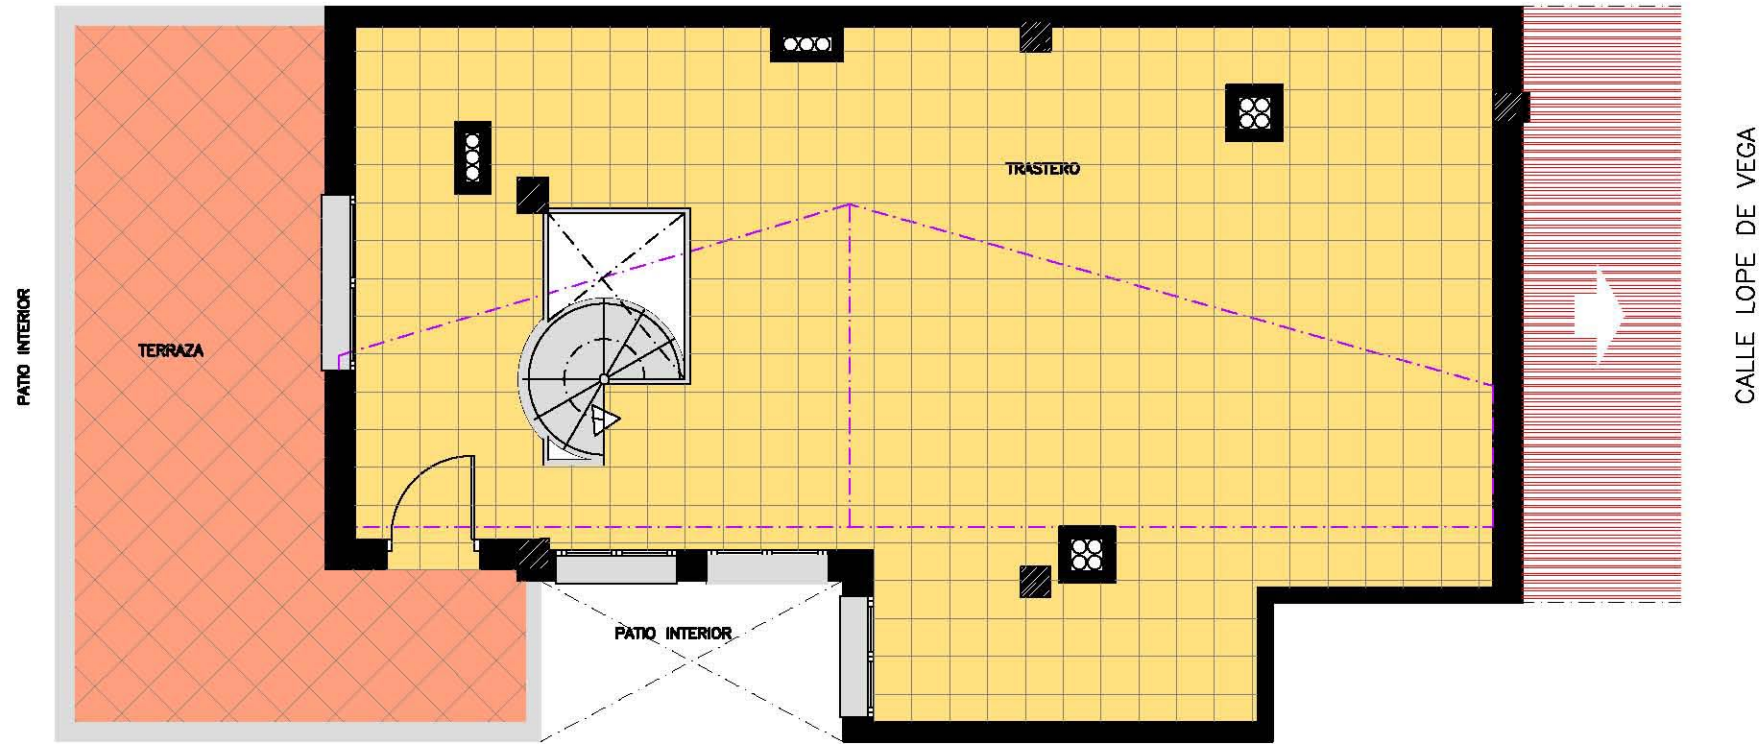

PLANTA BAJOCUBIERTA

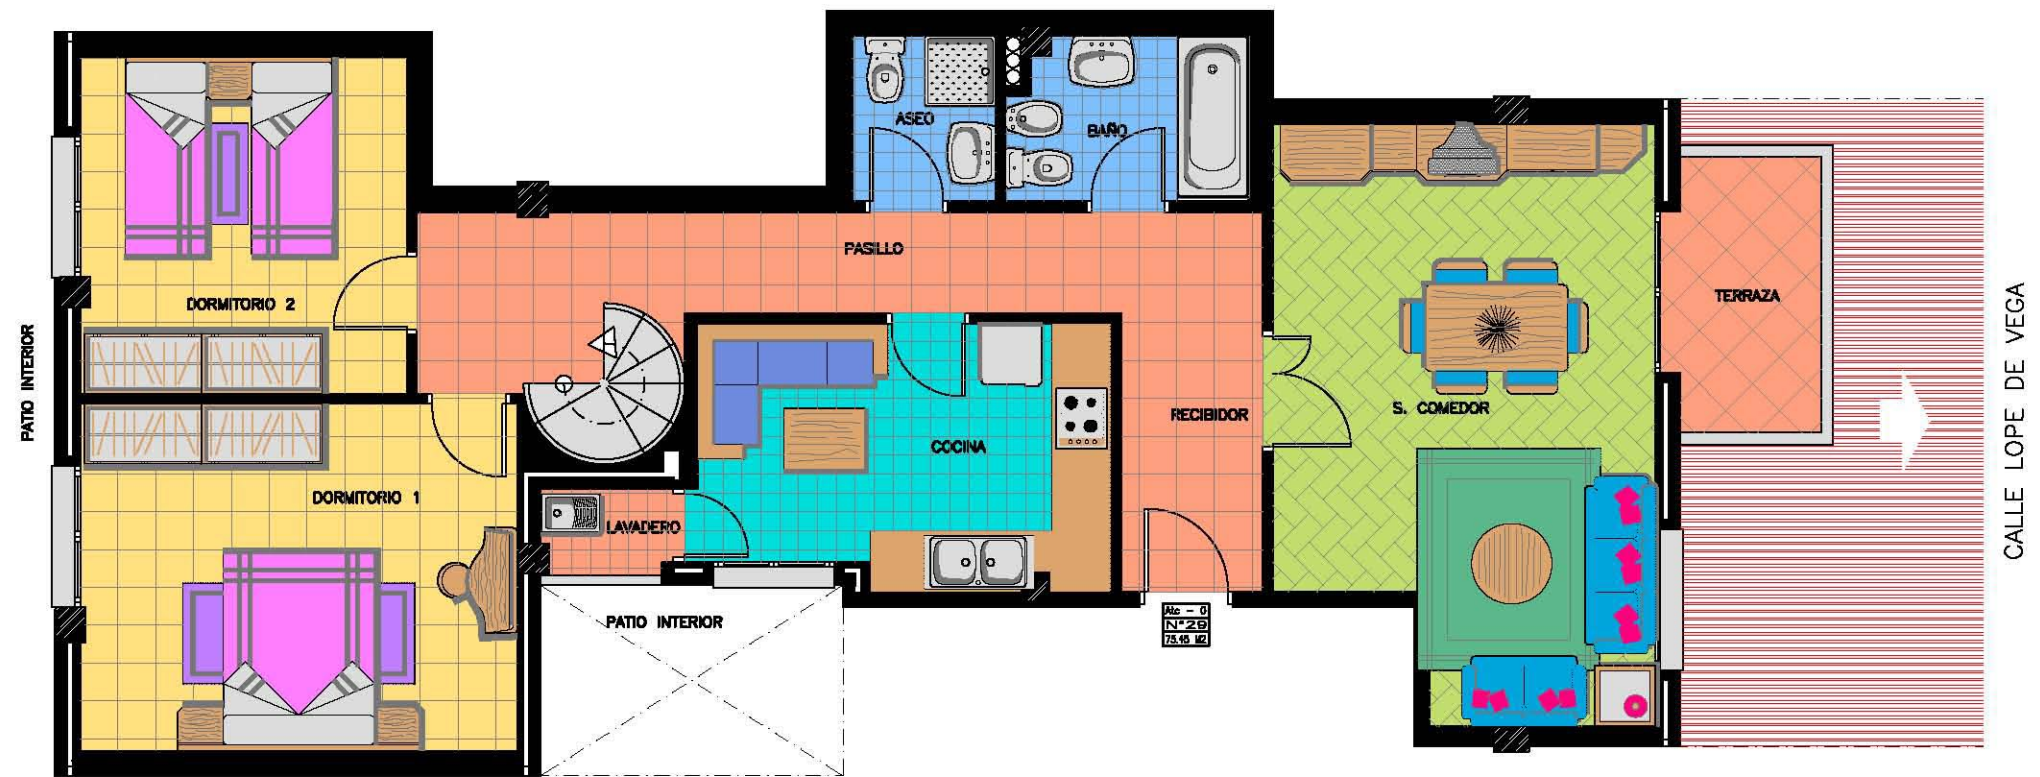

PLANTA ATICO

SITUACION EN PLANTA



PROMOTOR:
PROMOCIONES Y VIVIENDAS TU CASA S.L.



DETALLE SECCION TRASTERO TIPO

PLANTA ATICO

VIVIENDA 29 - PORTAL 4 - O A 4

DAU
arquitectura

ARQUITECTO: F. MOISES AGUADO DONATE
CALLE QUEVEDO, 2. LA RODA (ALBACETE)
TELFNOS Y FAX. 967 44 34 08 - 616 42 69 69