


Calle Sancho Panza

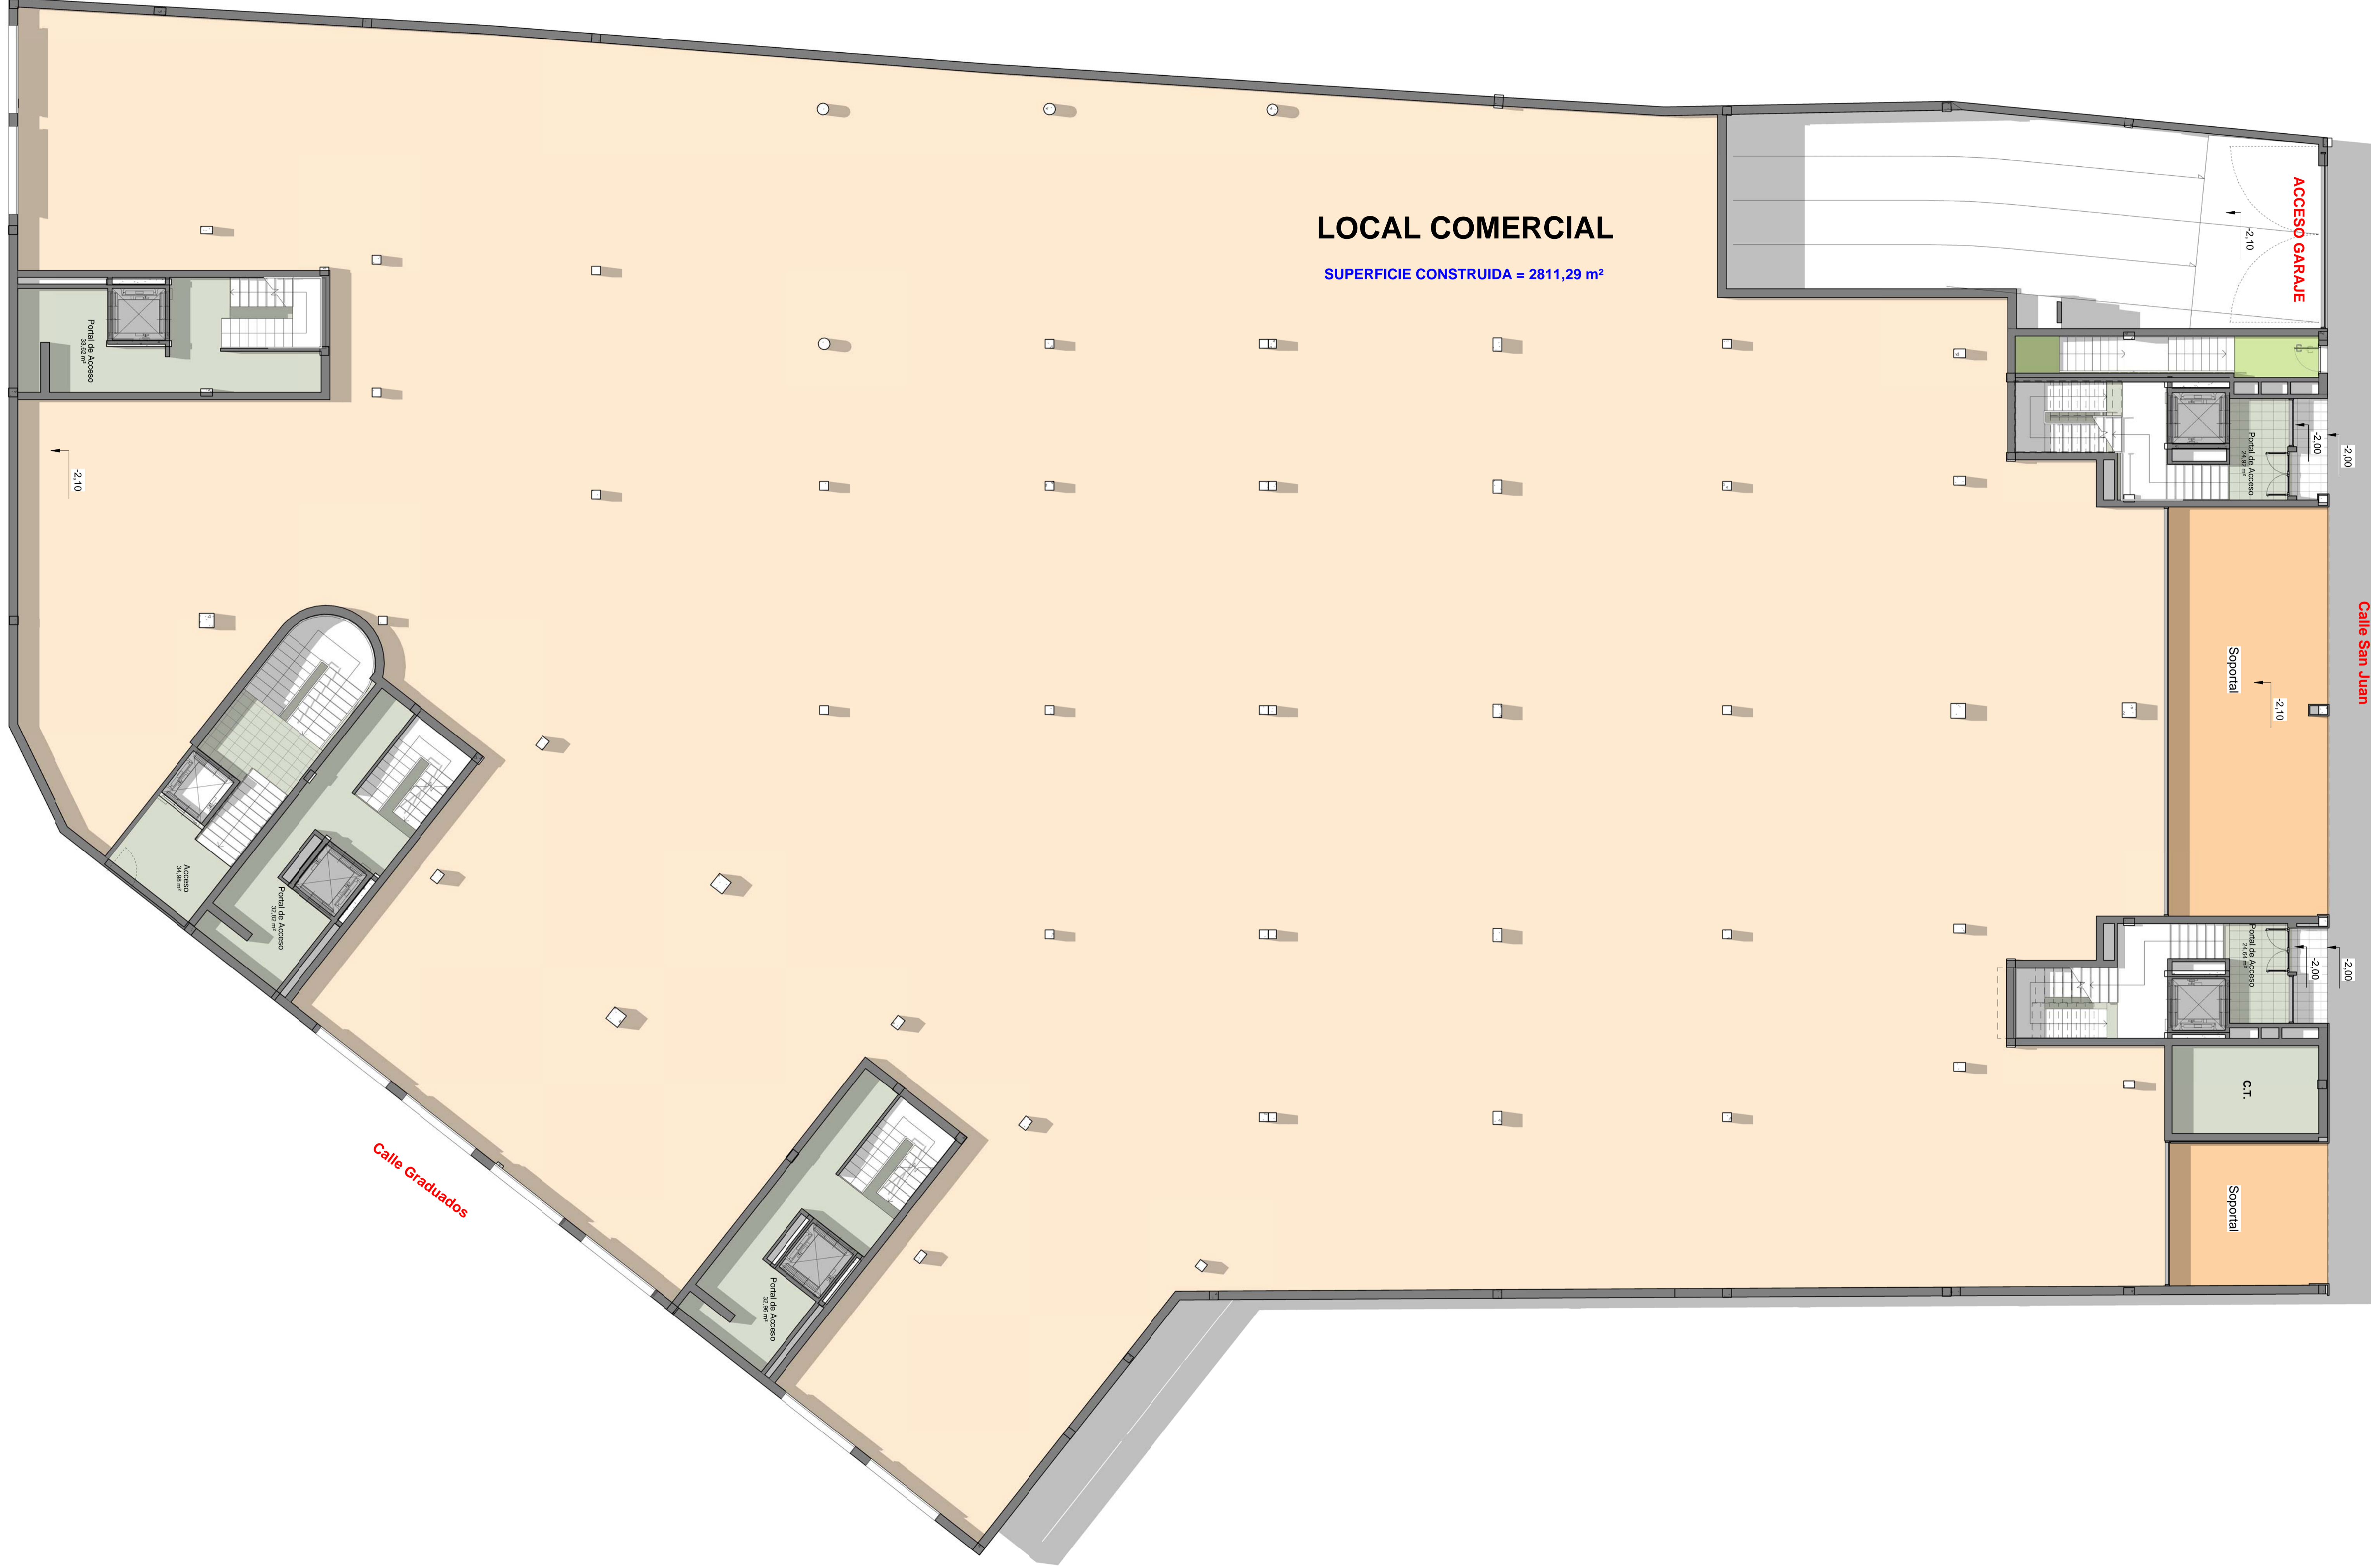

LOCAL COMERCIAL
 SUPERFICIE CONSTRUIDA = 2811,29 m²

ACCESO GARAJE

Soportial

C.T.

Soportial

PLANTA DE LOCAL

FECHA: MAY 2017 26/05/2017 15:53:05

EDIFICIO	1/100	09/05/2017	TIPO DE PLANO	AN_08	Nº PLANO
----------	-------	------------	---------------	-------	----------

PROYECTO EJECUCIÓN

CUARENTA y CUATRO (44) VIVIENDAS, LOCAL Y GARAJE
 C/Sancho Panza C/ Graduados C/ San Juan - ALBACETE

D. FRANCISCO LÓPEZ QUESTA

Teléfono: 861 251 941

arquitecto@yahoo.es

ARQUITECTO

Tu Casa
 PROMOTOR

PROMOCIONES Y VIVIENDAS TU CASA S.L.
 Calle Martínez Villena 14, Bajo, 02001 ALBACETE
 Teléfono: 867 151 690 Fax: 867 344 375
 Email: info@grupotucasa.es www.grupotucasa.es